


КАРТА ГРАДОСТРОИТЕЛЬНОГО ЗОНИРОВАНИЯ

Границы территориальных зон, подзон территориальных зон и предельные параметры разрешенного строительства, реконструкции объектов капитального строительства

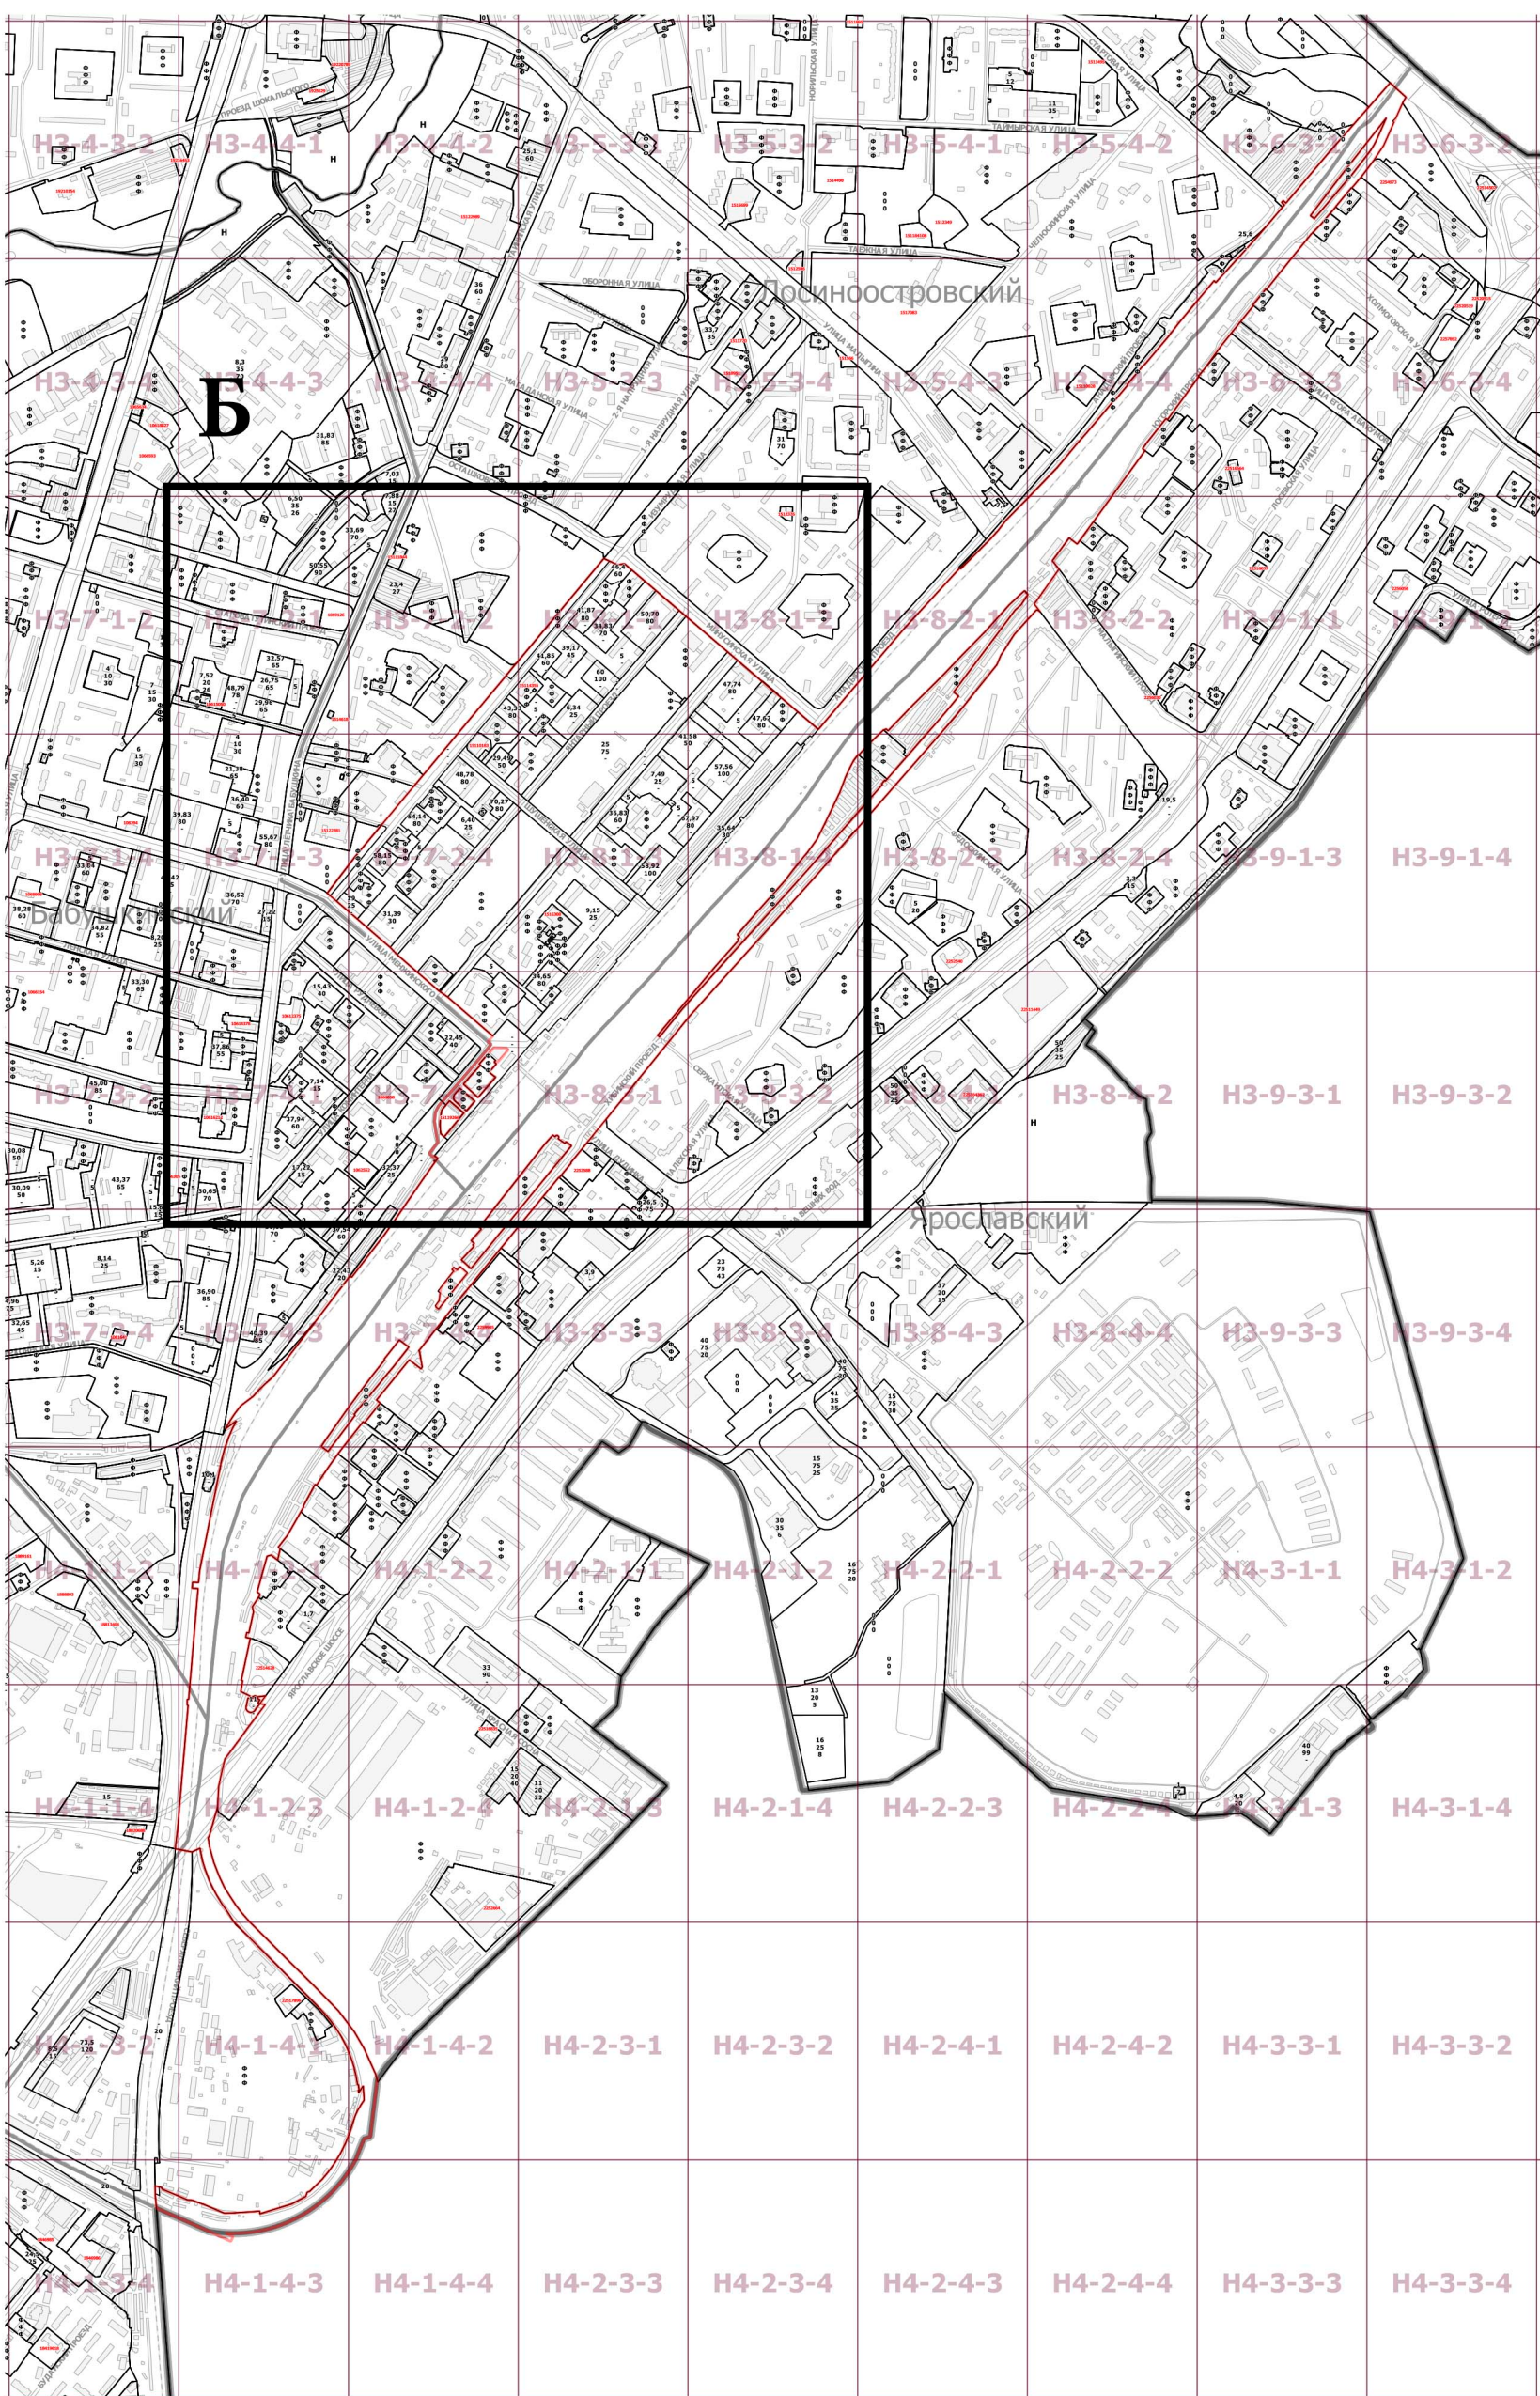

	граница подготовки проекта
	границы территориальной зоны или подзоны территориальной зоны
Ф	значения, установленные для территориальной зоны или подзоны территориальной зоны, в границах которой они указаны, в части: обозначения территориальной зоны или подзоны территориальной зоны для которой установлены значения максимальной плотности застройки и (или) максимальной высоты застройки и (или) максимальной застроенности земельных участков, равные фактическим значениям перечисленных параметров
Н	обозначения территорий, для которых градостроительный регламент правилами землепользования и застройки не устанавливается
10	максимальная плотность застройки земельных участков (тыс. кв. м./га)
15	максимальная высота застройки земельных участков (м)
80	максимальная застроенность земельных участков (%)

2297396

номер территориальной зоны, виды разрешенного использования земельных участков и объектов капитального строительства для которой приведены в разделе 2

2297396 номер территориальной зоны, виды разрешенного использования земельных участков и объектов капитального строительства для которых приведены в разделе 2